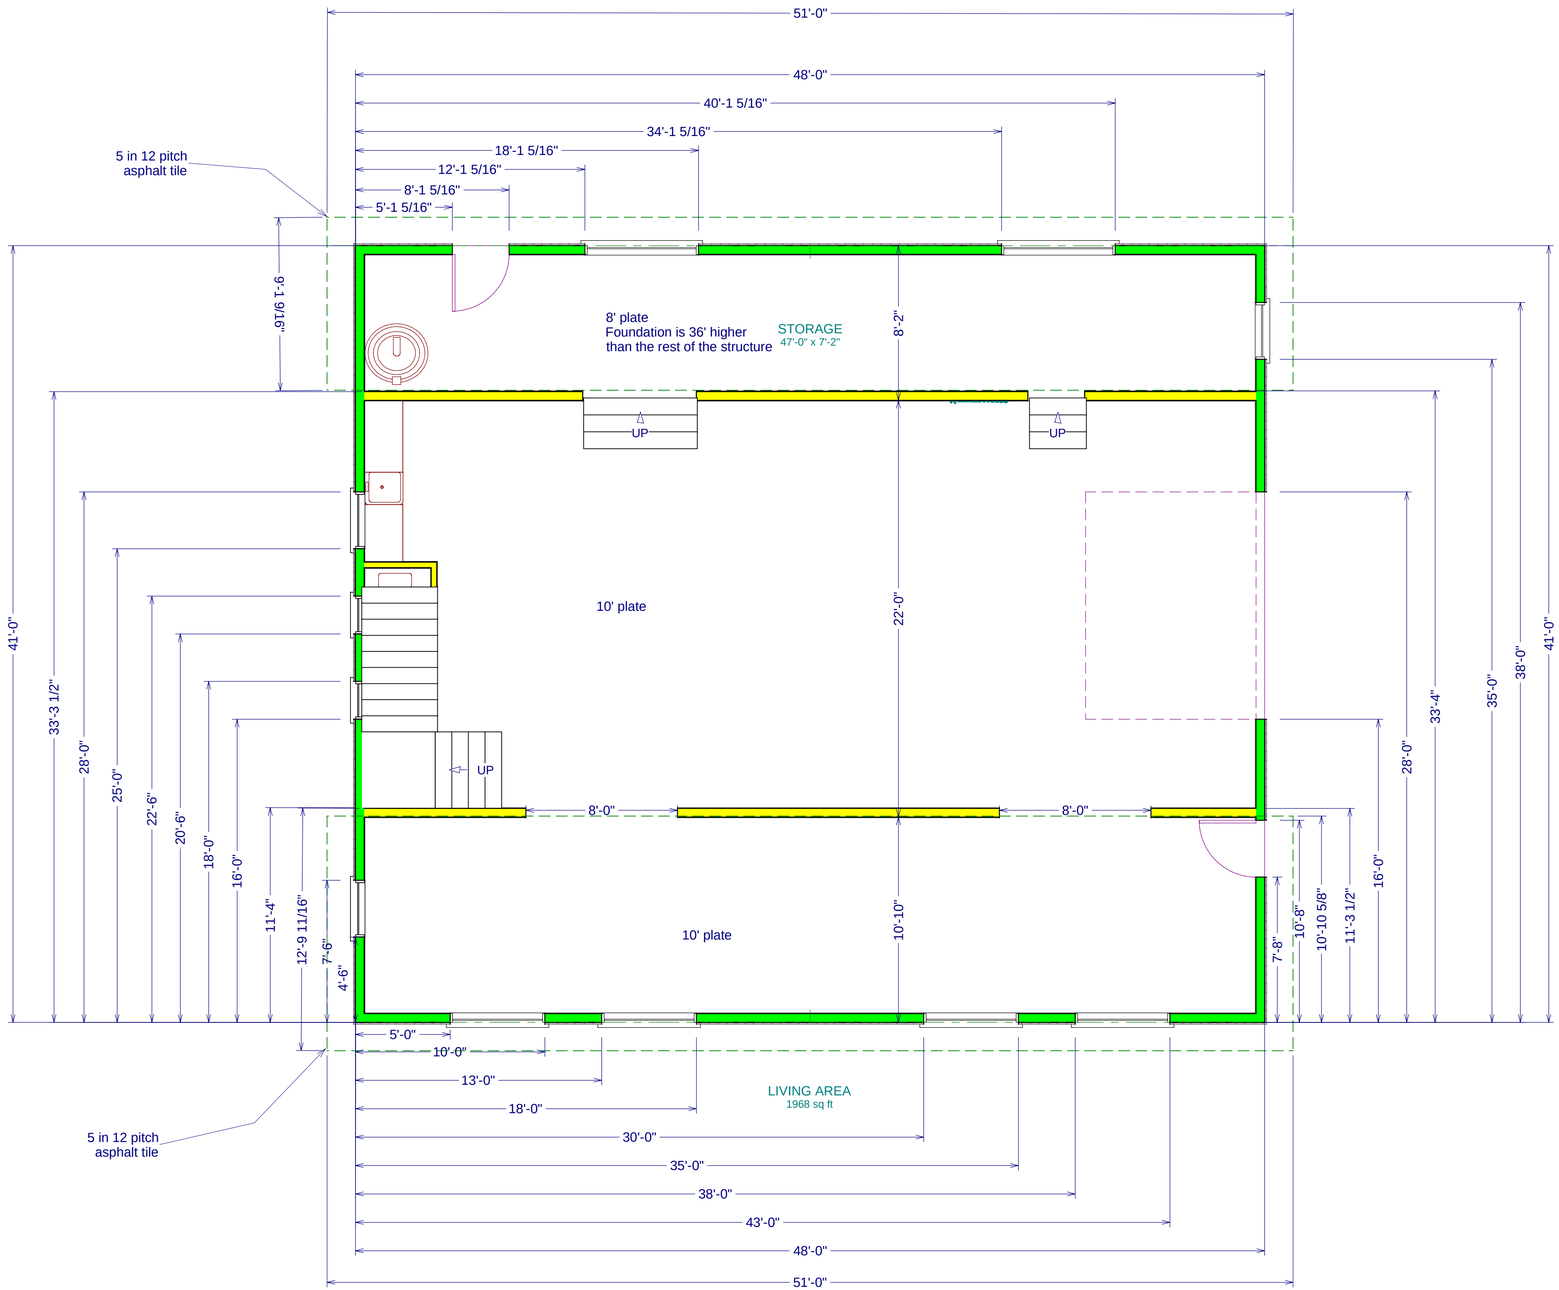
51'-0"
48'-0"
40'-1 5/16"
34'-1 5/16"
18'-1 5/16"
12'-1 5/16"
8'-1 5/16"
5'-1 5/16"
5 in 12 pitch
asphalt tile
9-1 9/16"
8' plate
Foundation is 36' higher
than the rest of the structure
STORAGE
47'-0" x 7'-2"
8'-2"
UP
UP
10' plate
22'-0"
UP
8'-0"
8'-0"
10' plate
10'-10"
41'-0"
33'-3 1/2"
28'-0"
25'-0"
22'-6"
20'-6"
18'-0"
16'-0"
11'-4"
12'-9 11/16"
7'-6"
4'-6"
7'-8"
10'-8"
10'-10 5/8"
11'-3 1/2"
16'-0"
28'-0"
33'-4"
35'-0"
38'-0"
41'-0"
5'-0"
10'-0"
13'-0"
18'-0"
30'-0"
35'-0"
38'-0"
43'-0"
48'-0"
51'-0"
LIVING AREA
1968 sq ft
5 in 12 pitch
asphalt tile